
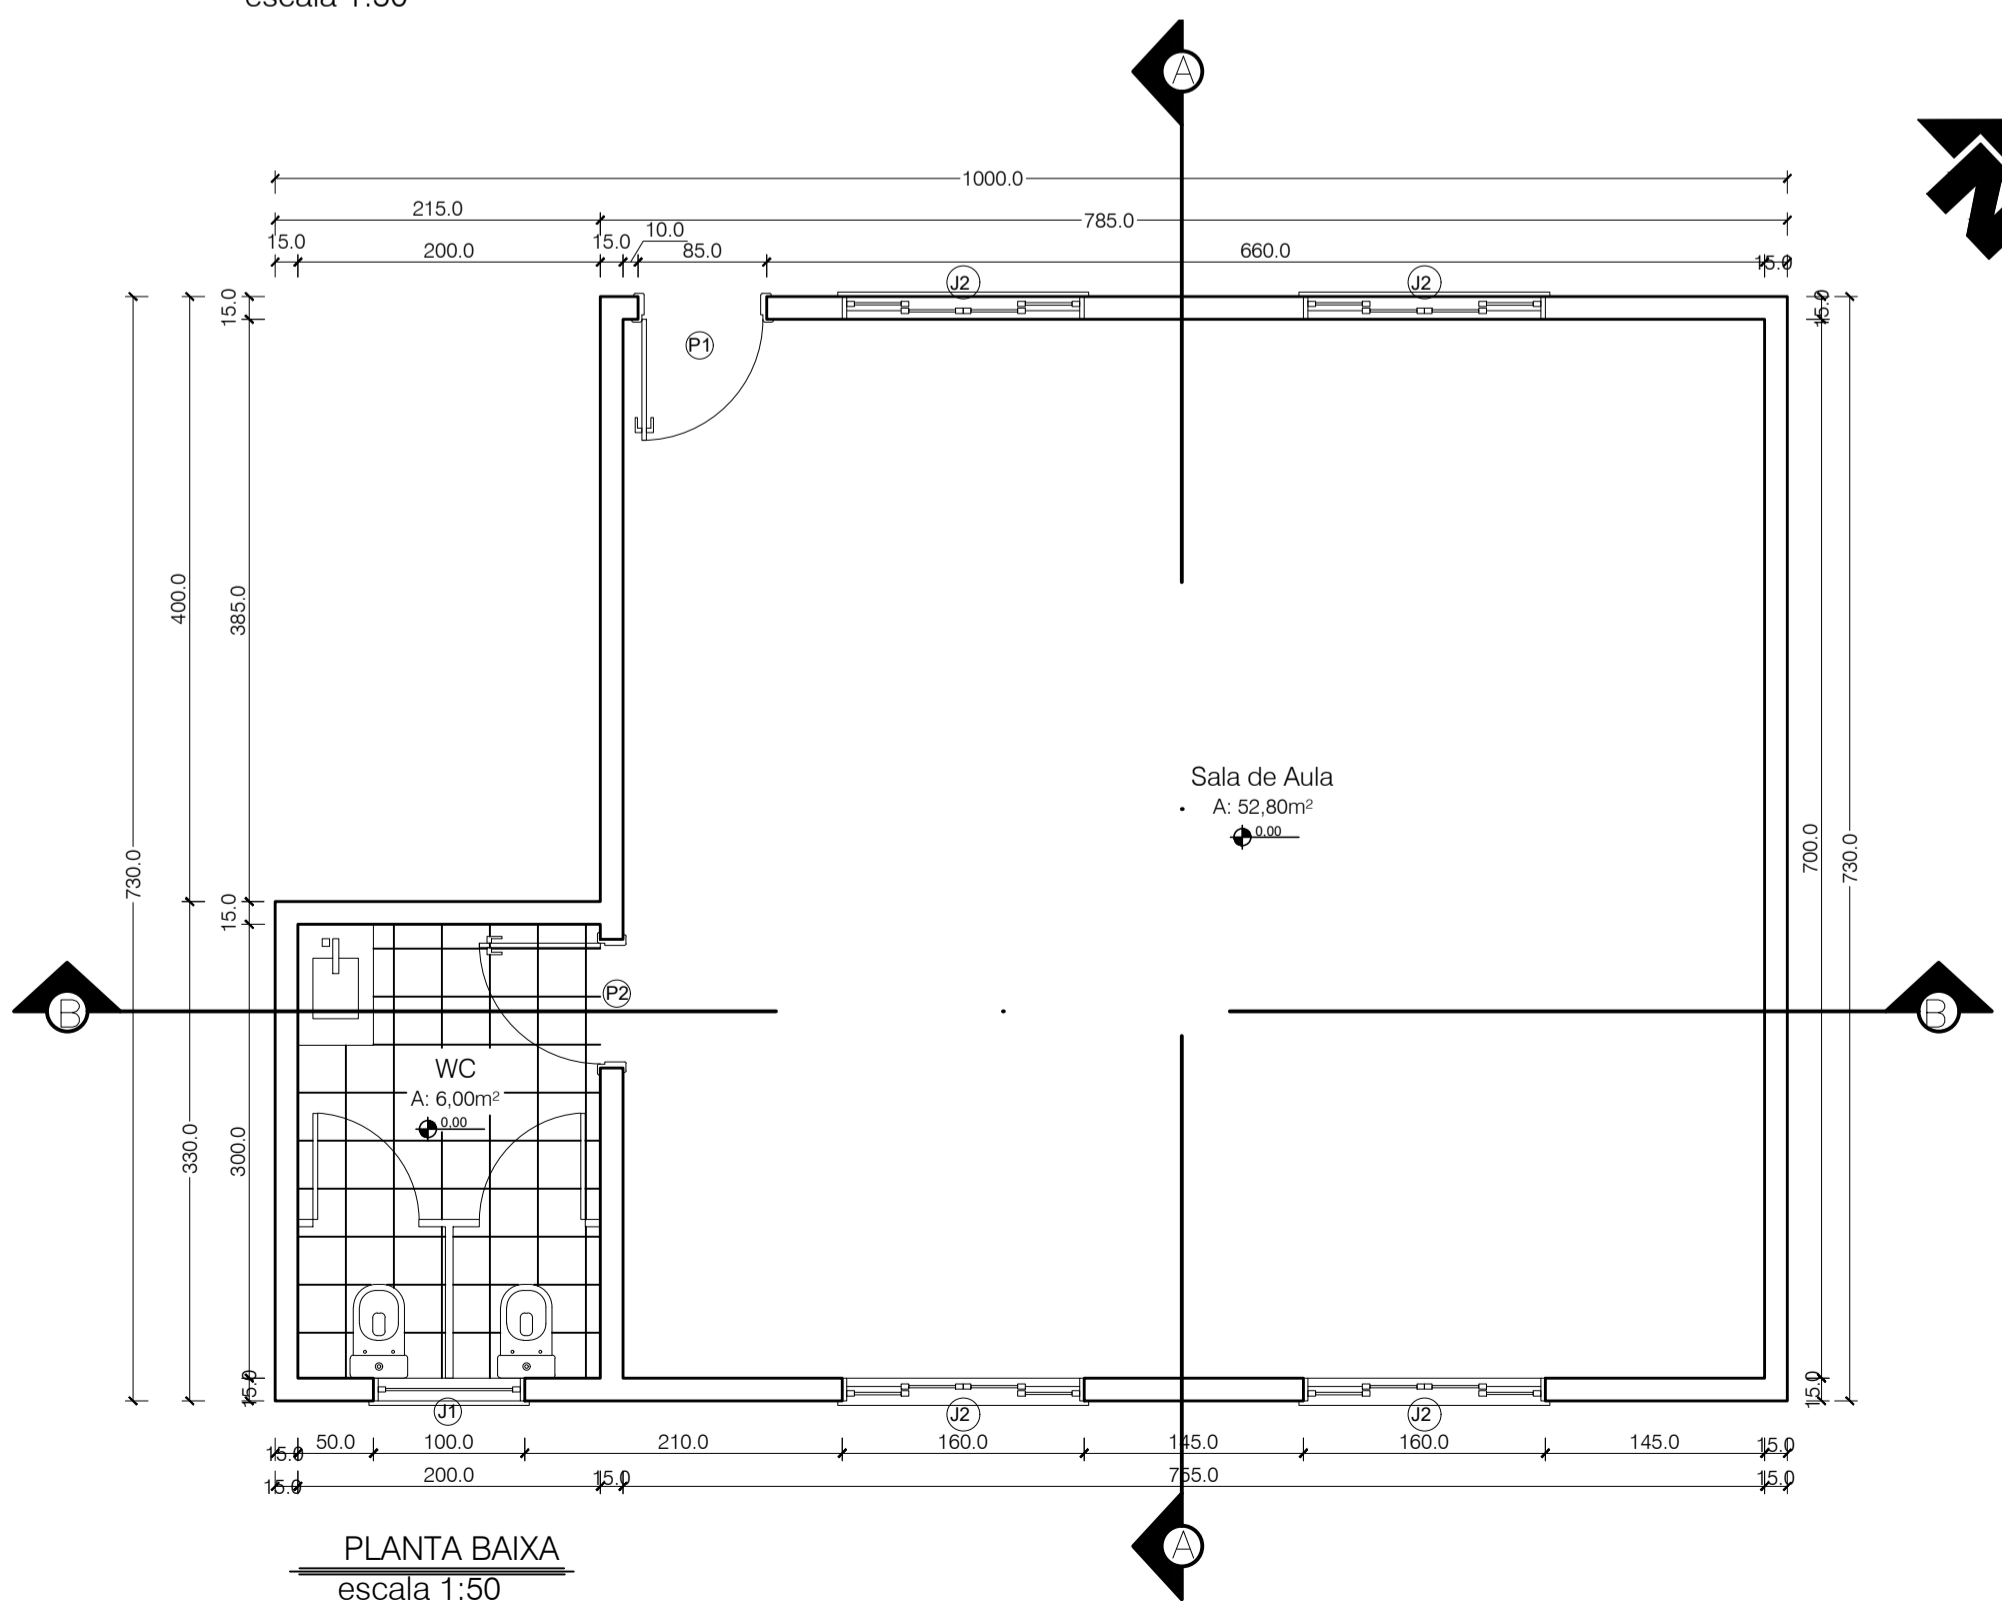


TABELA DE ESQUADRIAS						
COD.	TIPO	LARGURA	ALTURA	PARAPITO	MATERIAL	QTD.
J1	Janela Maxim-ar	100	55	155	Alumínio e vidro	1
J2	Janela Correr	160	150	60	Alumínio e vidro	4
P1	Porta de abrir - externa	80	210	-	Madeira	1
P2	Porta de abrir - interna	80	210	-	Madeira	1

QUADRO DE ÁREAS	
UNIDADE	ÁREA
PRIMEIRO PAVIMENTO	64 m ²
ÁREA TOTAL TERRENO	390 m ²

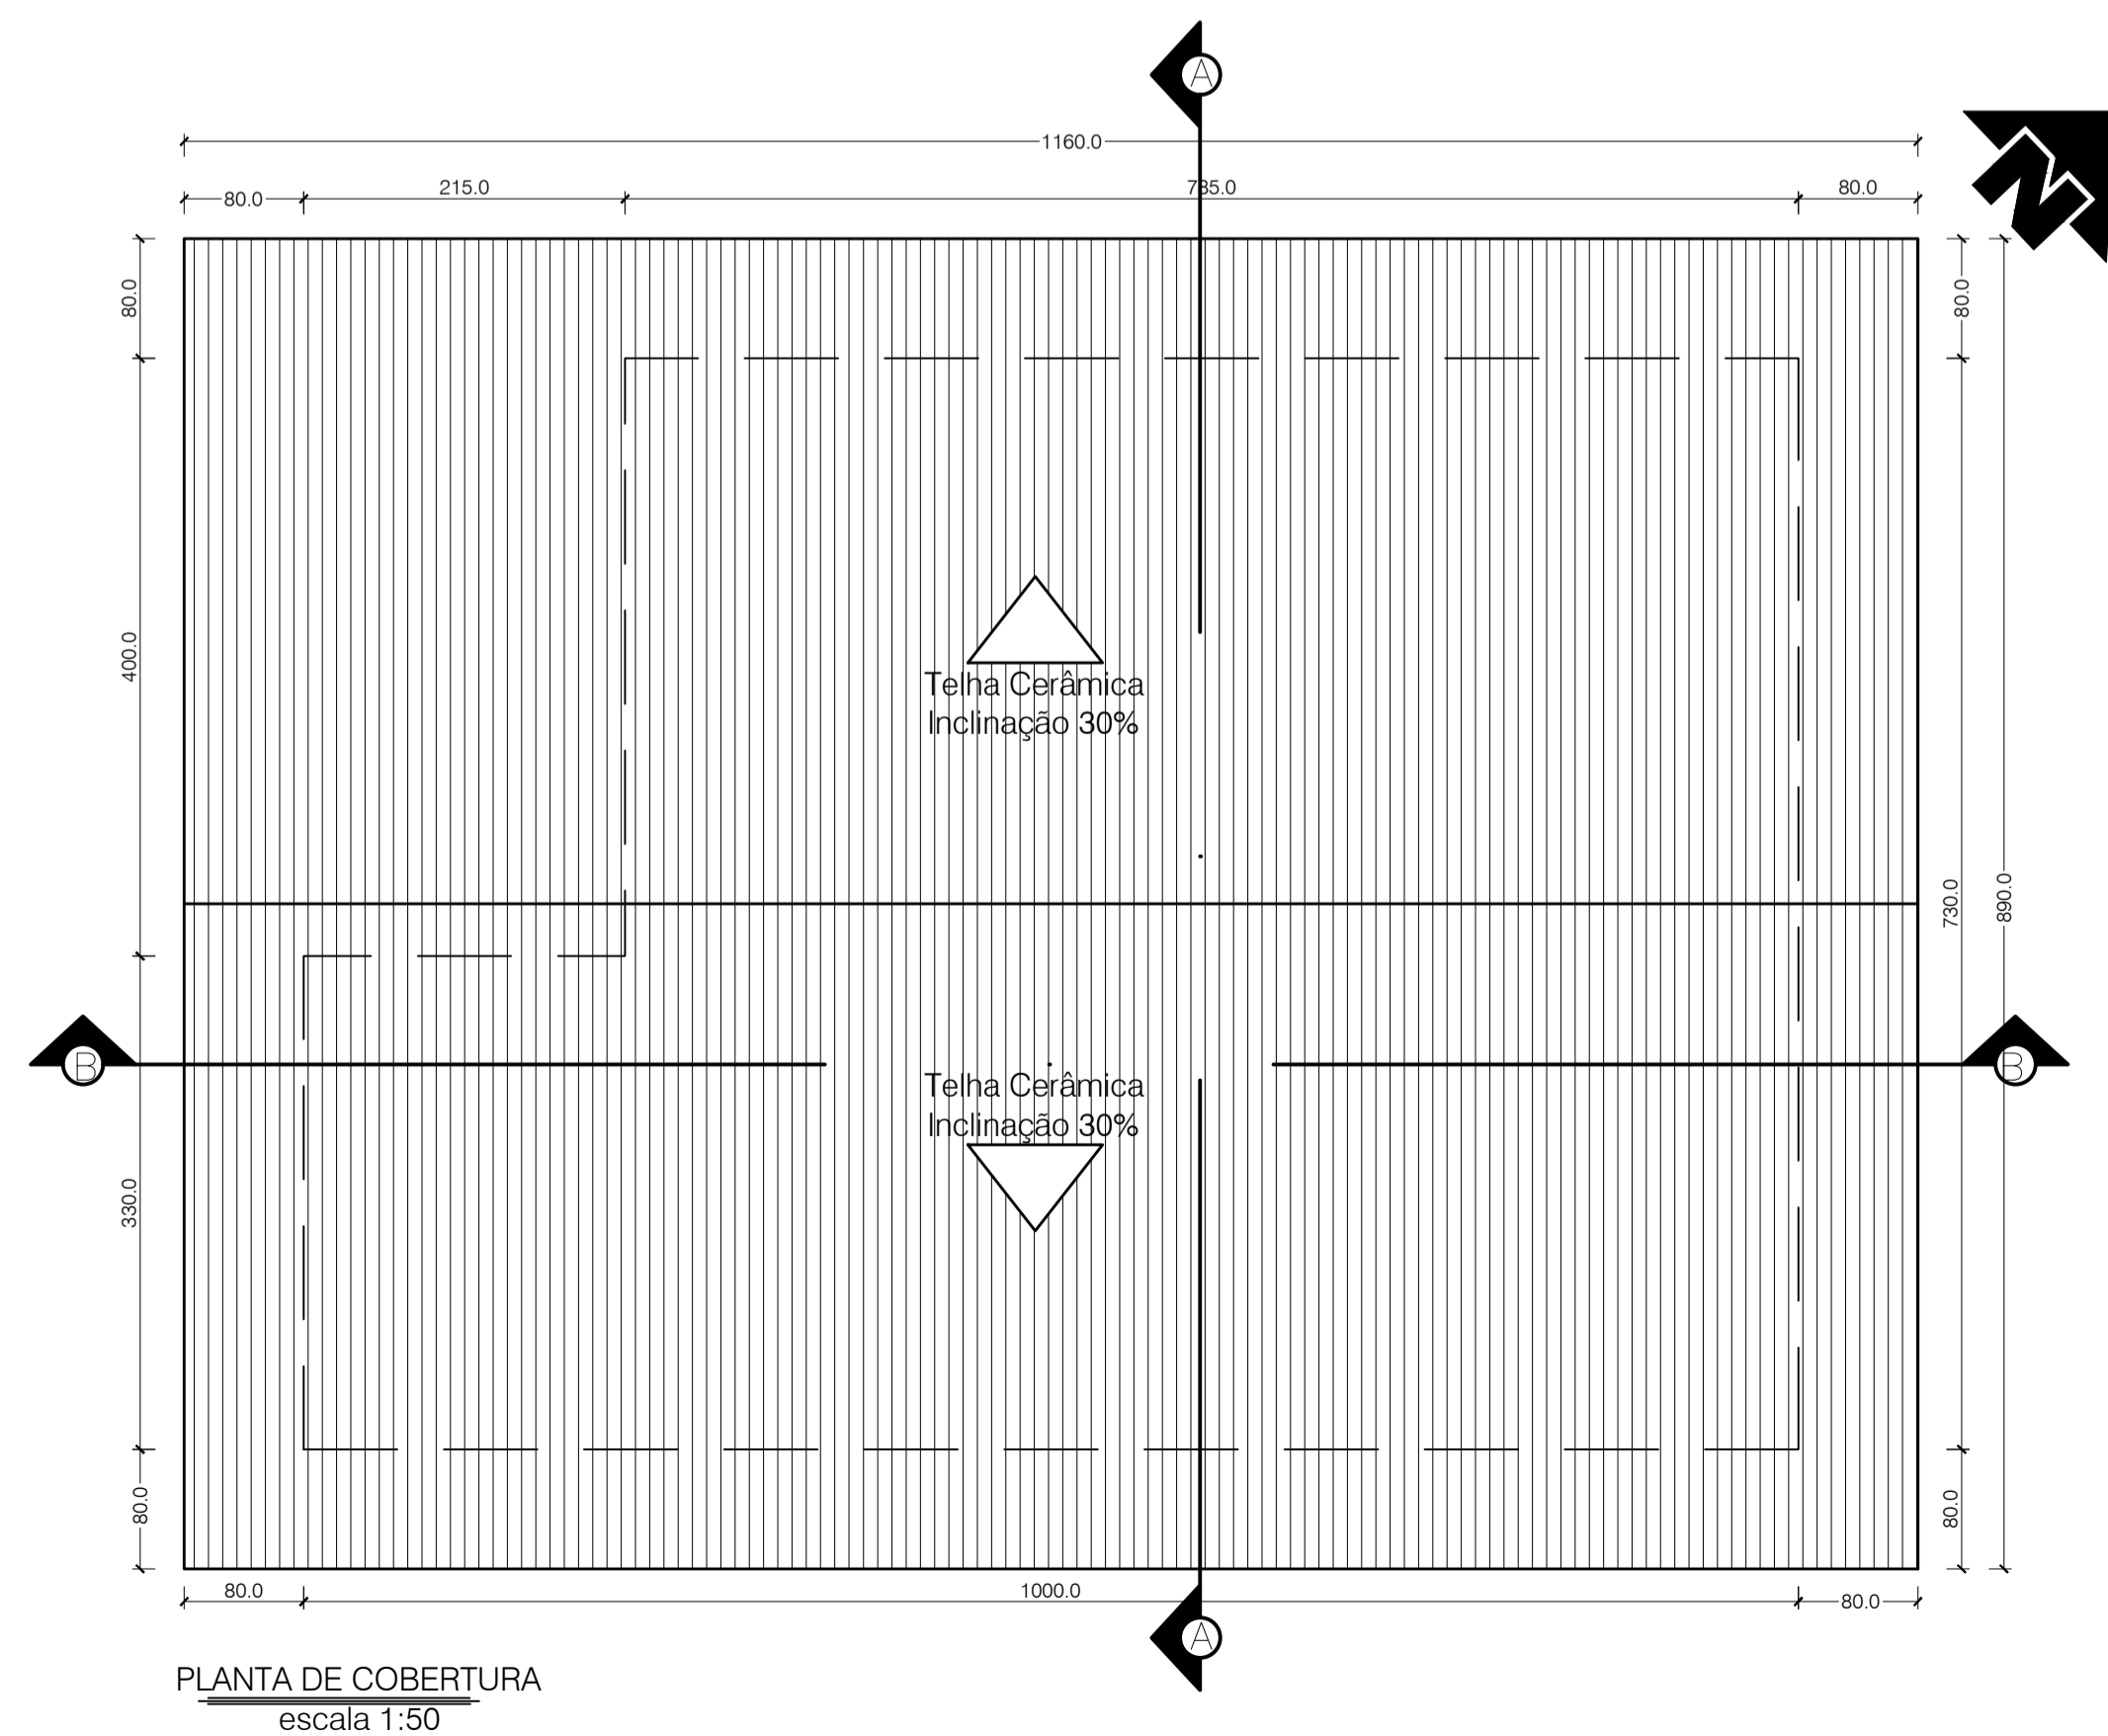

OBSERVAÇÕES

REVISÃO 01 - GABRIEL HOFFMANN

APROVAÇÃO/CARIMBOS:

ESTADO DE SANTA CATARINA
MUNICÍPIO DE SÃO PEDRO DE ALCÂNTARA
CNPJ: 01.613.101/0001-09
PRAÇA LEOPOLDO FRANCISCO KRETZER, 01, CENTRO
FONE: 48 - 32770122

PROJETO ARQUITETÔNICO

PROJETO ESCOLAR

ENDEREÇO:
Rua Ferminio José de Souza, São Pedro de Alcântara - SC

Proprietário
Prefeitura de São Pedro de Alcântara
CNPJ: 01.613.101/0001-09
Telefone: (48) 32770122

Responsável Técnico
Gabriel Hoffmann
CAU/SC A191150-3

ESCALAS:

ESCALA IND.

DATA

07/2022

DESENHO

Gabriel Hoffmann

CONTEÚDO:

Planta de cobertura

Planta Baixa

Cortes

Fachadas

PRANCHA:

1/1