

DETALHE QUADRA DE VOLEI


ESC. 1/100

NOTAS:

1) VERIFICAR IN LOCO AS MEDIDAS, QUANTITATIVO VERIFICA ORÇAMENTO DEVENDO ATENDER AO DISPOSTO NO PLANO DIRETOR DO MUNICÍPIO;



03			
02	REVISÃO		
01	REVISÃO		
REVISÃO	ASSUNTO	DATA	AUTOR
PROJETO:	PROJETO GEOMÉTRICO		PRANCHA:
OBRA/LOCAL:	RUA VALDOMIRO ANTÔNIO DA SILVA SÃO PEDRO DE ALCÂNTARA - SC		PG 02 ₀₆
REFERÊNCIA:	DET. QUADRA DE VOLEI		
EQUIPE TÉCNICA:			
ENG. BRENNO VILPERT CREA/SC 186.851-6		PREFEITURA MUNICIPAL CNPJ 01.613.101/0001-09	
LEVANTAMENTO:	DESENHO:	DATA:	ESCALAS:
BRENNO	BRENNO	MAIO/2023	INDICADA

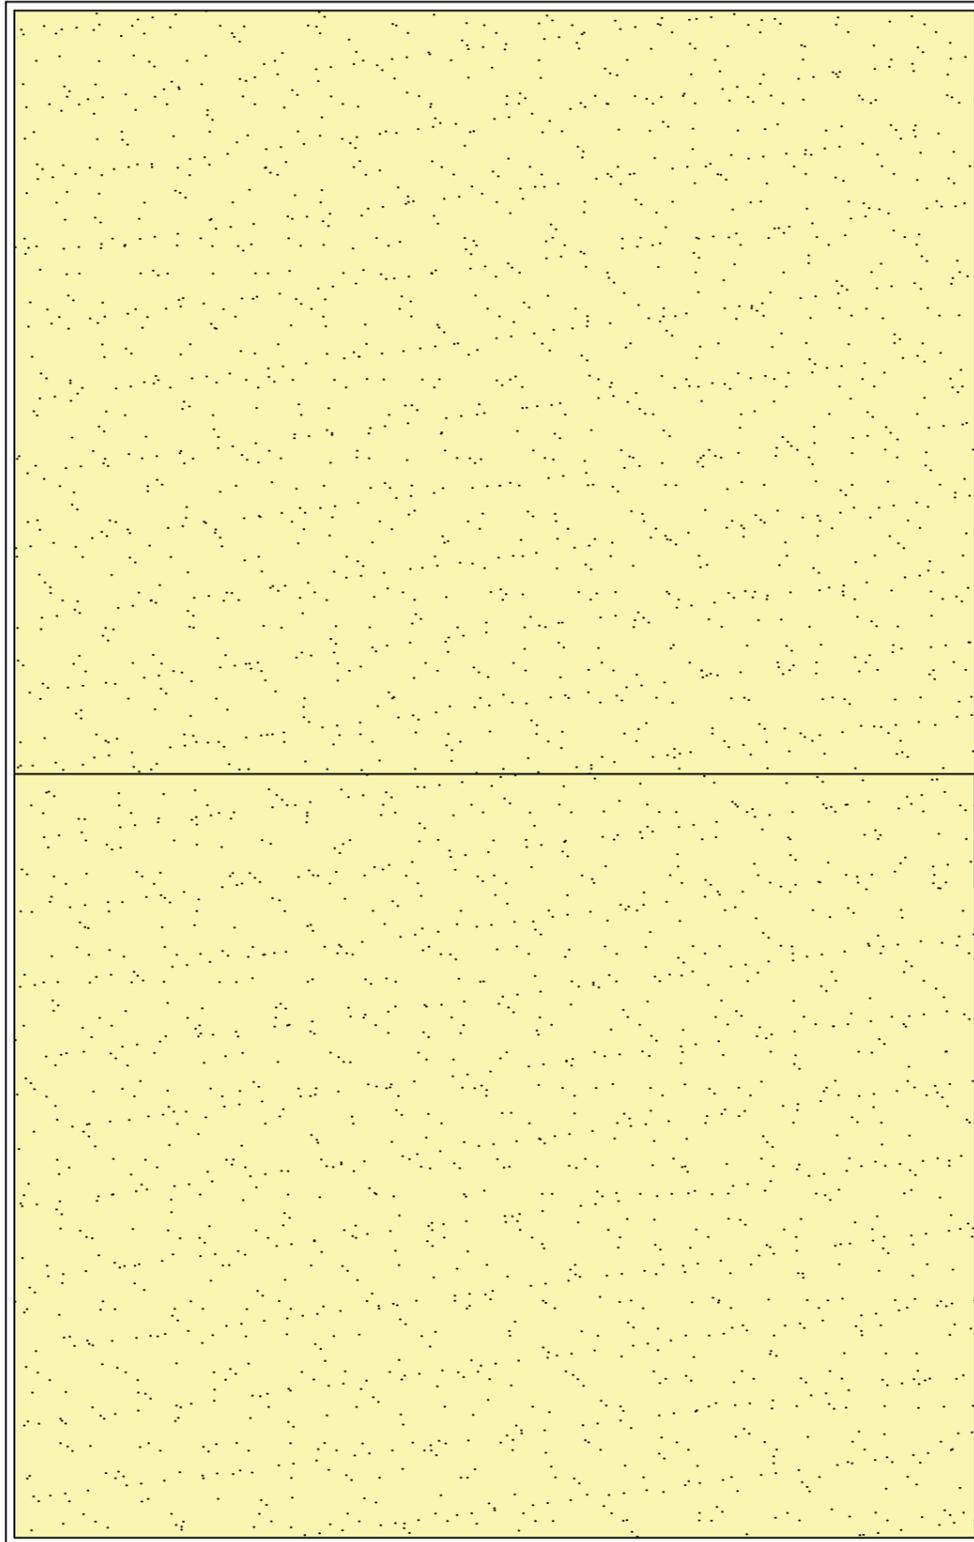

LOCAL DA PORTA NO ALAMBRADO
(DEFINIR COM A FISCALIZAÇÃO)

SUBSTITUIÇÃO TELA DO ALAMBRADO
A = 400,00m²


SUBSTITUIÇÃO DE ALAMBRADO E PORTÃO QUADRA DE FUTEBOL
ESC. 1/125

NOTAS:

1) VERIFICAR IN LOCO AS MEDIDAS, QUANTITATIVO VERIFICA ORÇAMENTO
DEVENDO ATENDER AO DISPOSTO NO PLANO DIRETOR DO MUNICÍPIO;



03				
02	REVISÃO			
01	REVISÃO			
REVISÃO	ASSUNTO		DATA	AUTOR
PROJETO:	PROJETO GEOMÉTRICO			PRANCHA:
OBRA/LOCAL:	RUA VALDOMIRO ANTÔNIO DA SILVA SÃO PEDRO DE ALCÂNTARA - SC			PG
REFERÊNCIA:	SUBSTITUIÇÃO DE ALAMBRADO			03
EQUIPE TÉCNICA:				
ENG. BRENNIL VILPERT CREA/SC 186.851-6		PREFEITURA MUNICIPAL CNPJ 01.613.101/0001-09		
LEVANTAMENTO:	DESENHO:	DATA:	ESCALAS:	Nº:
BRENNO	BRENNO	MAIO/2023	INDICADA	

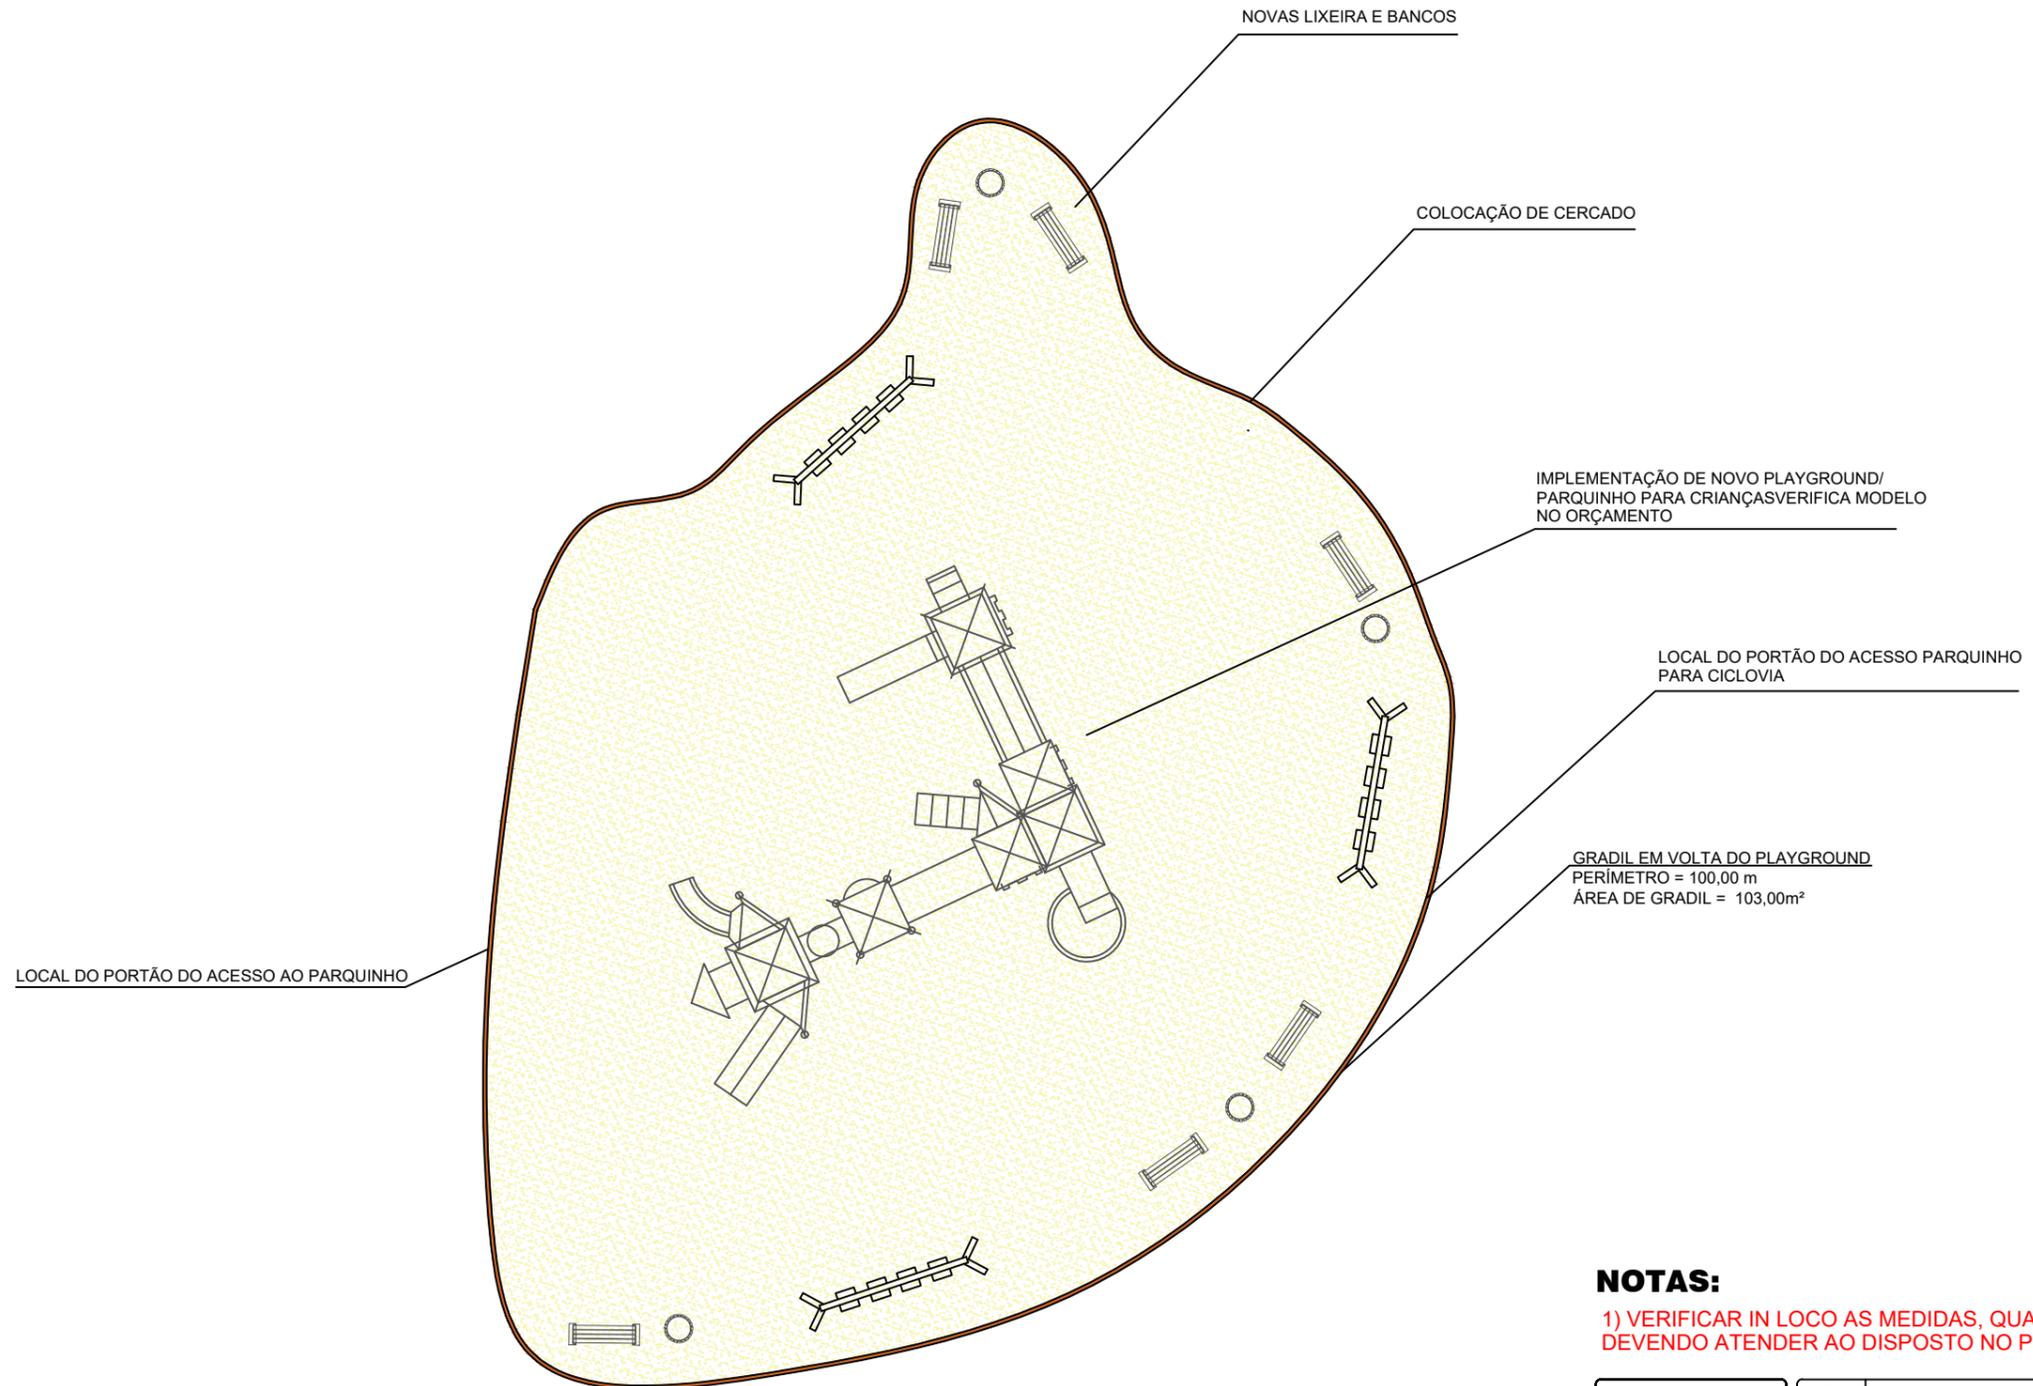

PLAYGRUND/ PARQUE IFANTIL
 ESC. 1/150


NOTAS:

1) VERIFICAR IN LOCO AS MEDIDAS, QUANTITATIVO VERIFICA ORÇAMENTO DEVENDO ATENDER AO DISPOSTO NO PLANO DIRETOR DO MUNICÍPIO;




03				
02	REVISÃO			
01	REVISÃO			
REVISÃO	ASSUNTO		DATA	AUTOR
PROJETO:		PROJETO GEOMÉTRICO		
OBRA/LOCAL:		RUA VALDOMIRO ANTÔNIO DA SILVA SÃO PEDRO DE ALCÂNTARA - SC		
REFERÊNCIA:		PLAYGROUND/ PARQUE INFANTIL		
EQUIPE TÉCNICA:				
ENG. BRENNO VILPERT CREA/SC 186.851-6		PREFEITURA MUNICIPAL CNPJ 01.613.101/0001-09		
LEVANTAMENTO:	DESENHO:	DATA:	ESCALAS:	Nº:
BRENNO	BRENNO	MAIO/2023	INDICADA	


PRANCHA:
**PG
 04**₀₆

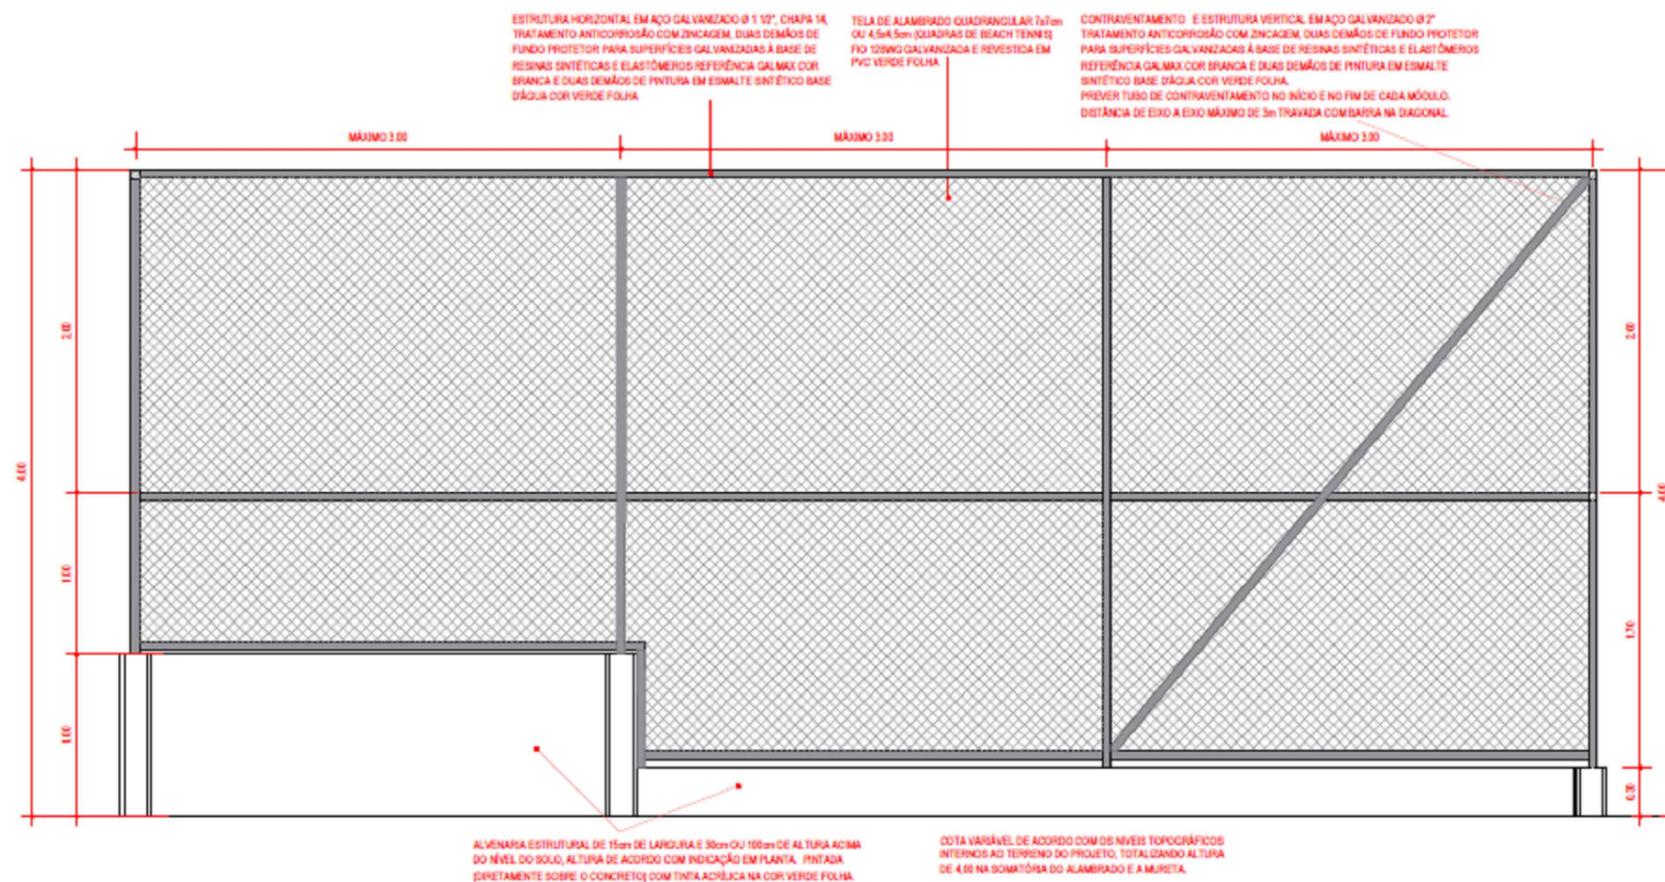

DETALHE ALAMBRADO
S/ Escala

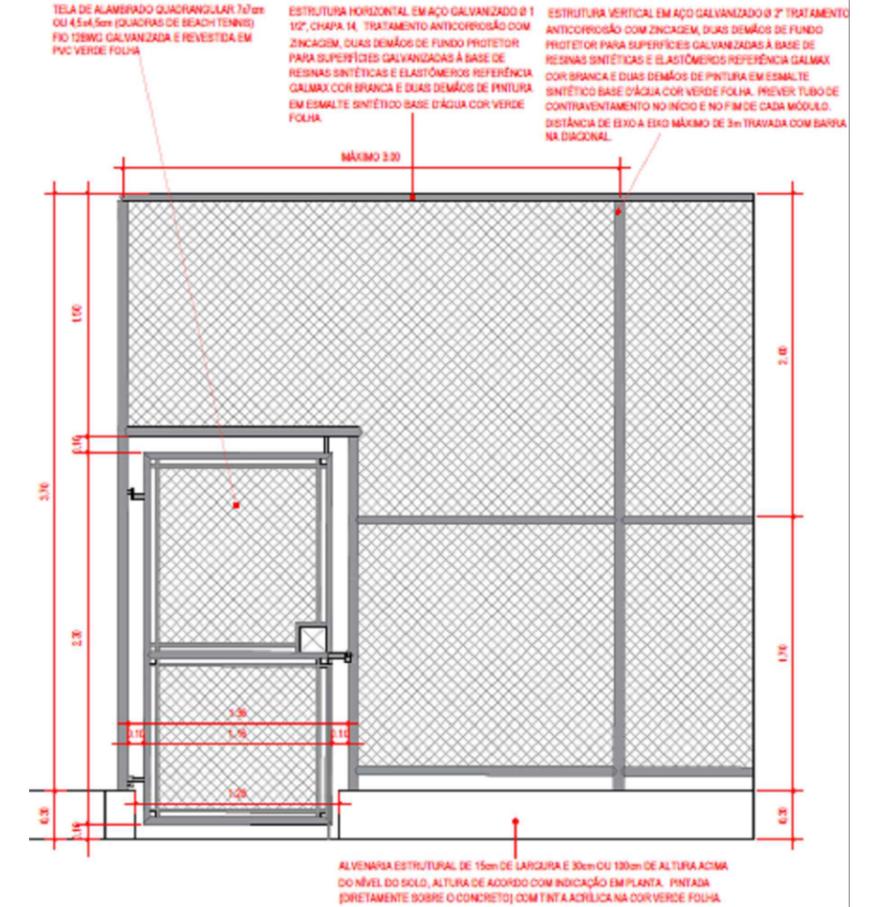

DETALHE PORTÃO DA QUADRA
S/ Escala

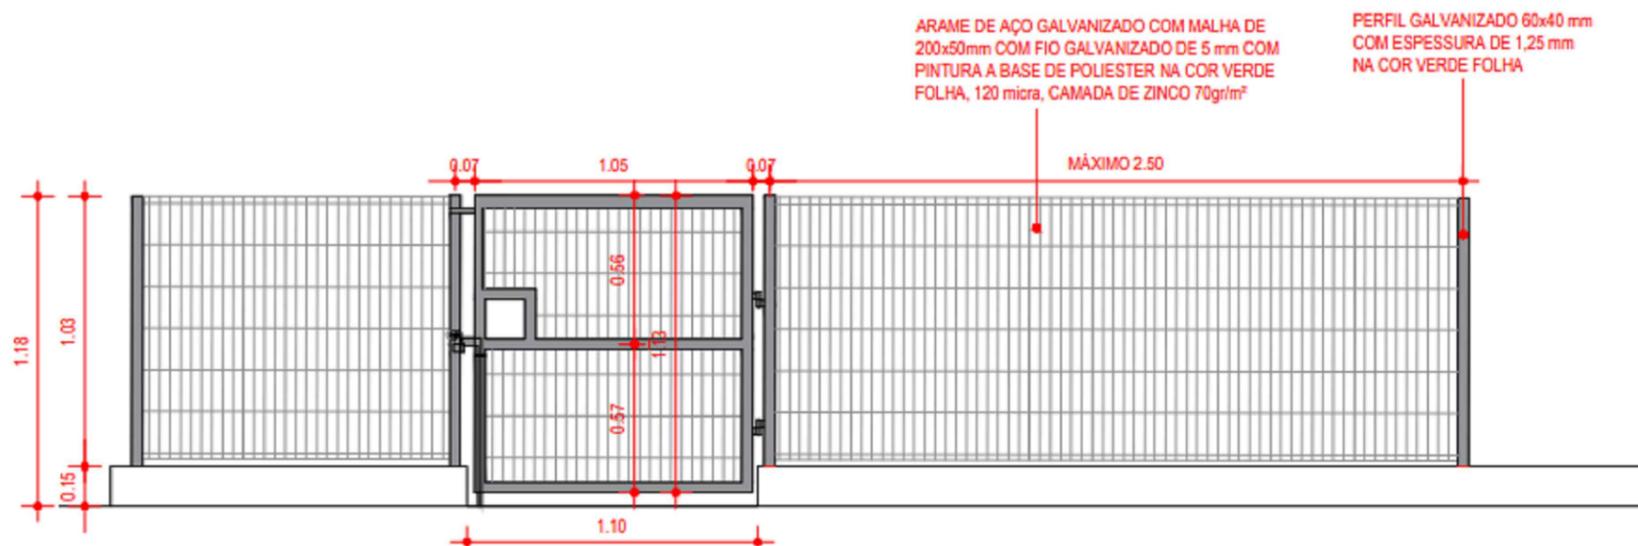

DETALHE GRADIL
S/ Escala


NOTAS:

1) VERIFICAR IN LOCO AS MEDIDAS, QUANTITATIVO VERIFICA ORÇAMENTO DEVENDO ATENDER AO DISPOSTO NO PLANO DIRETOR DO MUNICÍPIO;



03	REVISÃO		
02	REVISÃO		
01	REVISÃO		
REVISÃO	ASSUNTO	DATA	AUTOR
PROJETO: PROJETO GEOMÉTRICO		PRANCHA: PG 05 ₀₆	
OBRA/LOCAL: RUA VALDOMIRO ANTÔNIO DA SILVA SÃO PEDRO DE ALCÂNTARA - SC			
REFERÊNCIA: DETALHES ALAMBRADO/ GRADIL			
EQUIPE TÉCNICA:			
ENG. BRENNNO VILPERT CREA/SC 186.851-6		PREFEITURA MUNICIPAL CNPJ 01.613.101/0001-09	
LEVANTAMENTO: BRENNO	DESENHO: BRENNO	DATA: MAIO/2023	ESCALAS: INDICADA

DETALHE SEÇÃO DA CALÇADA (PAU DE FITA)

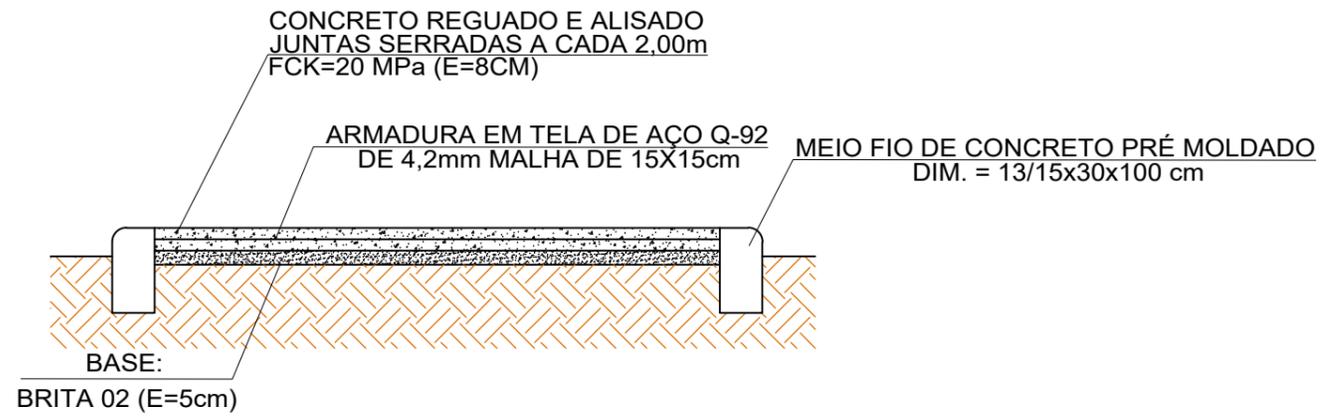

ESC. 1/25

NOTAS:

1) VERIFICAR IN LOCO AS MEDIDAS, QUANTITATIVO VERIFICA ORÇAMENTO DEVENDO ATENDER AO DISPOSTO NO PLANO DIRETOR DO MUNICÍPIO;



03			
02	REVISÃO		
01	REVISÃO		
REVISÃO	ASSUNTO	DATA	AUTOR
PROJETO: PROJETO GEOMÉTRICO		PRANCHA:	
OBRA/LOCAL: RUA VALDOMIRO ANTÔNIO DA SILVA SÃO PEDRO DE ALCÂNTARA - SC		PG 06 ₀₆	
REFERÊNCIA: DETALHES PASSEIO			
EQUIPE TÉCNICA:			
ENG. BRENNIL VILPERT CREA/SC 186.851-6		PREFEITURA MUNICIPAL CNPJ 01.613.101/0001-09	
LEVANTAMENTO: BRENNO	DESENHO: BRENNO	DATA: MAIO/2023	ESCALAS: INDICADA
		Nº:	