




ELEVÇÃO FRONTAL
ESC 1/40

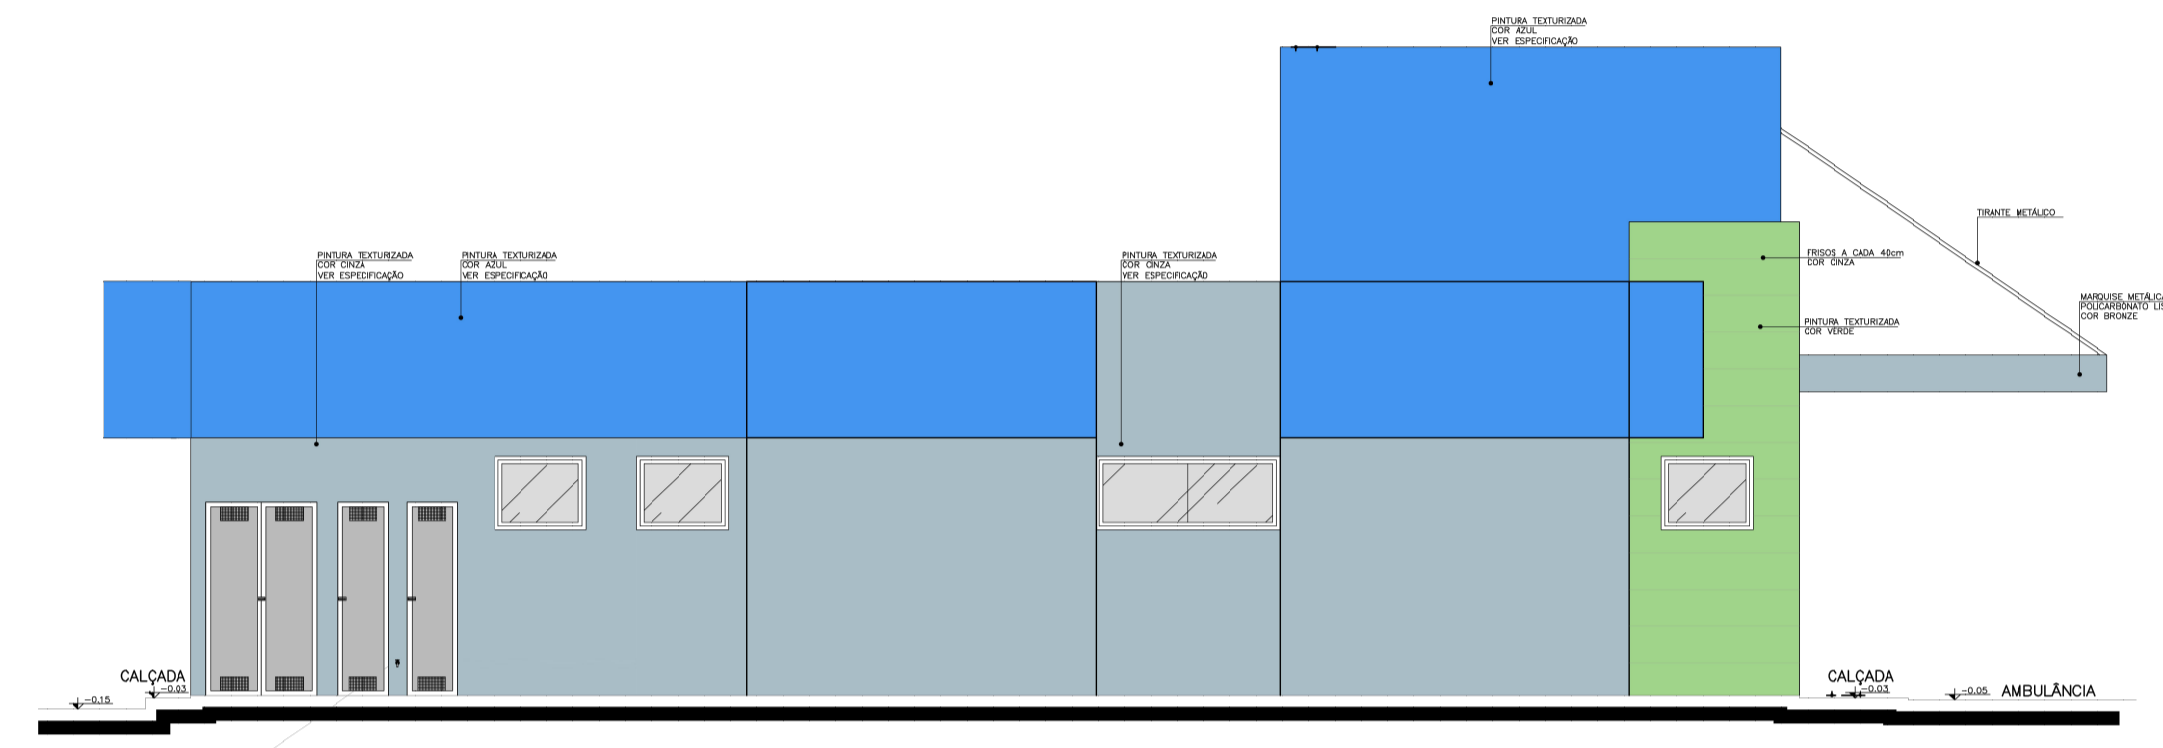

ELEVÇÃO LATERAL ESQUERDA
ESC 1/50

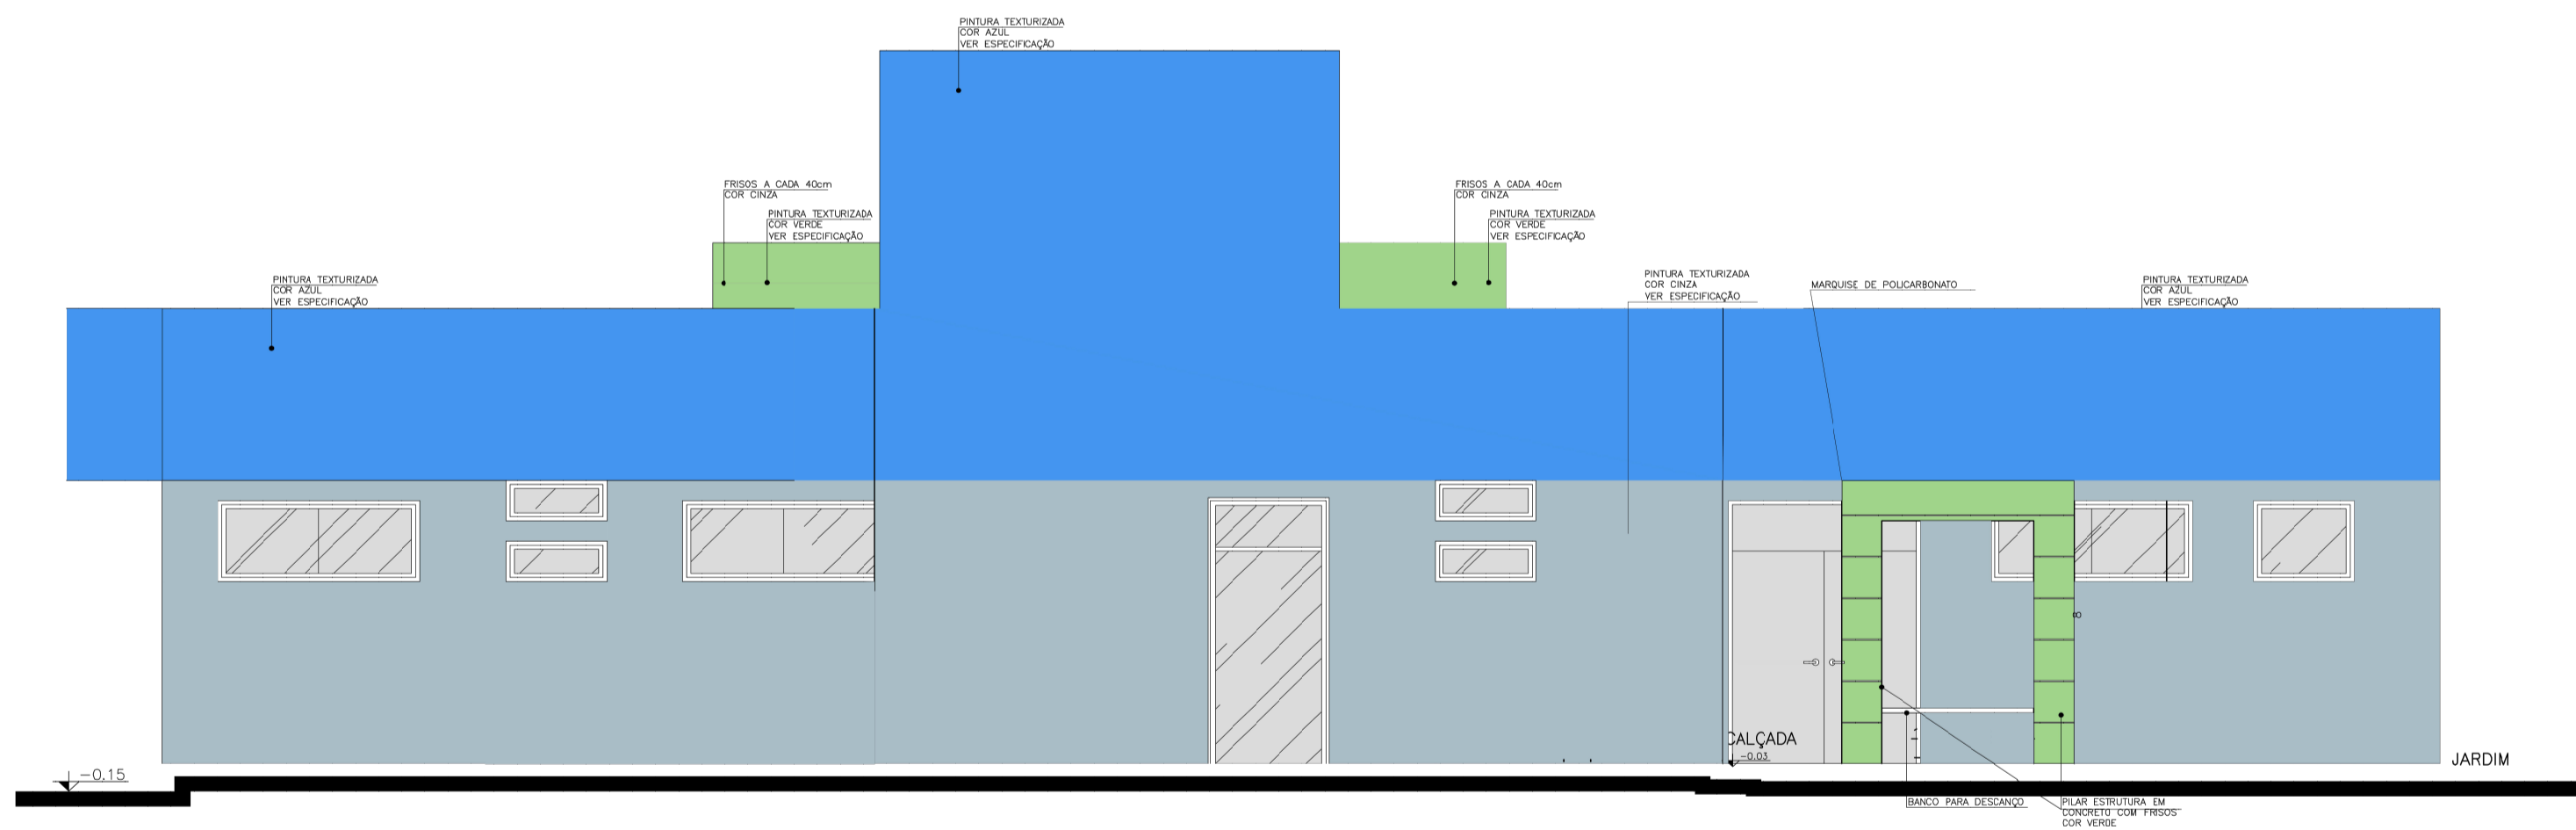

ELEVÇÃO FUNDOS
ESC 1/40

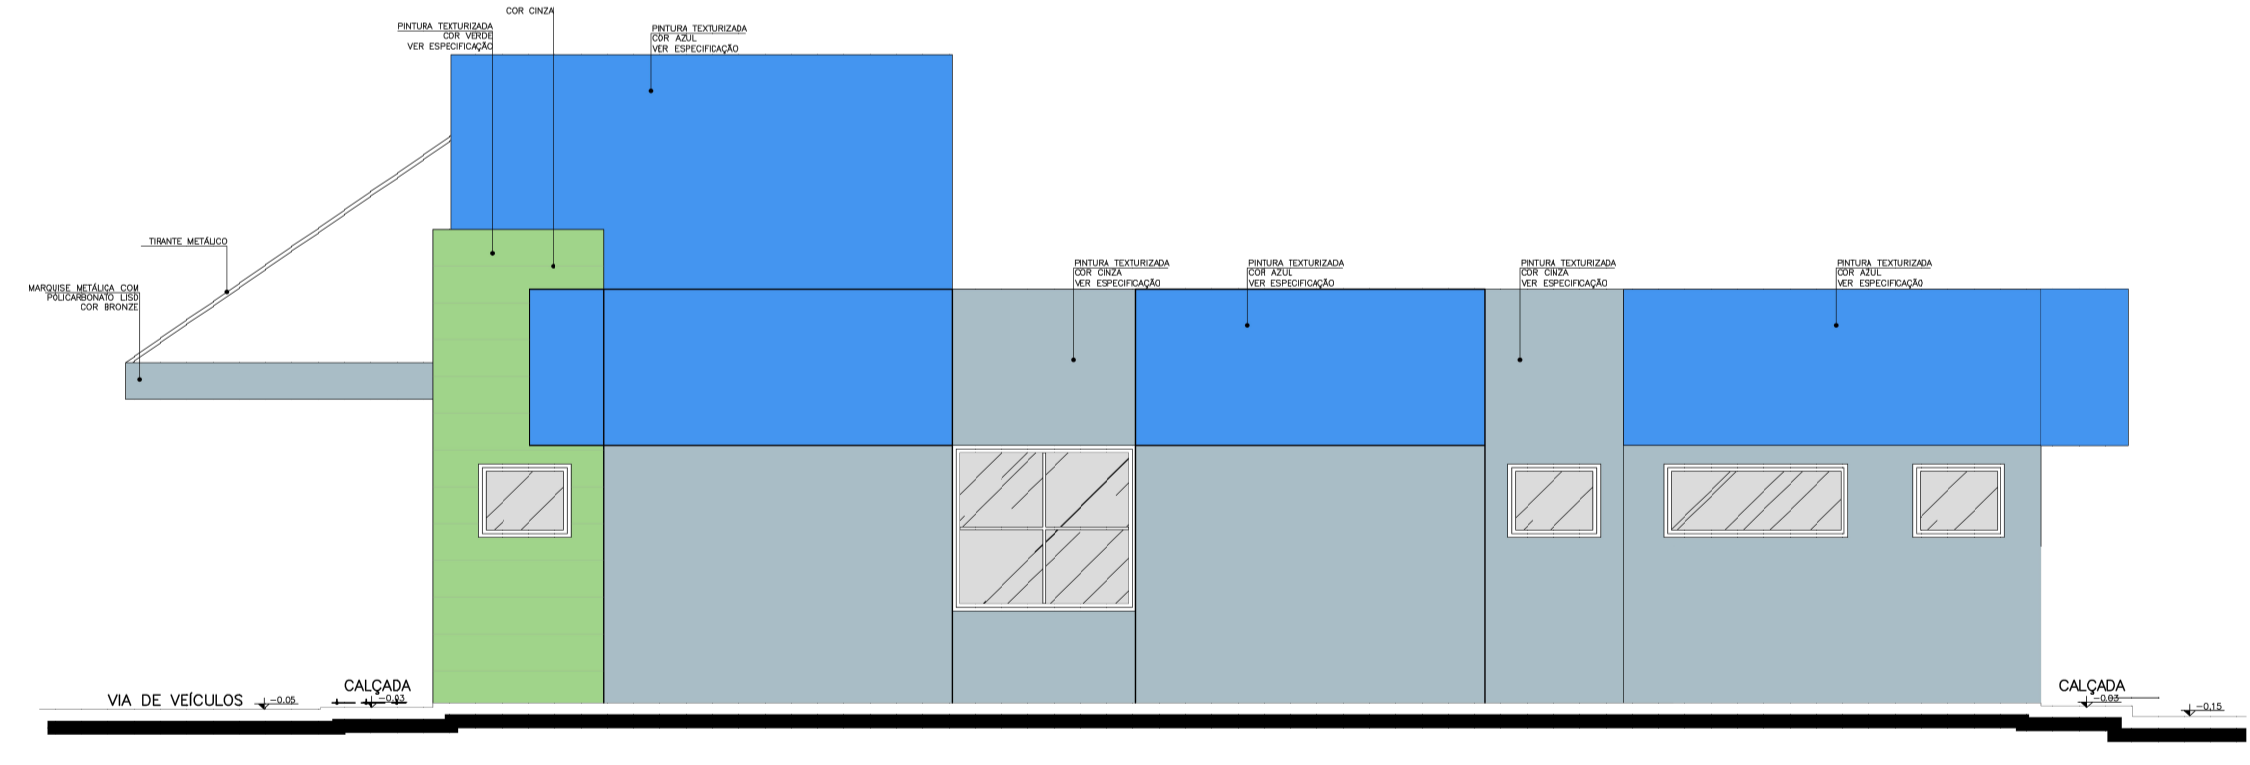

ELEVÇÃO LATERAL DIREITA
ESC 1/50

OBS: DIMENSÕES EM CENTIMETROS, EXCETO ONDE INDICADO EM OUTRA UNIDADE.

PROJETO ARQUITETÔNICO

REFERÊNCIA: ELEVÇÃO FRONTAL
ELEVÇÃO LATERAL DIREITA
ELEVÇÃO LATERAL ESQUERDA

PRANCHAS: 02/04

DIMENSÕES DA PRANCHA: 1360 X 594 mm (A1 ESTENDIDA)