


PLANTA DE COBERTURA -  
ESC 1/50

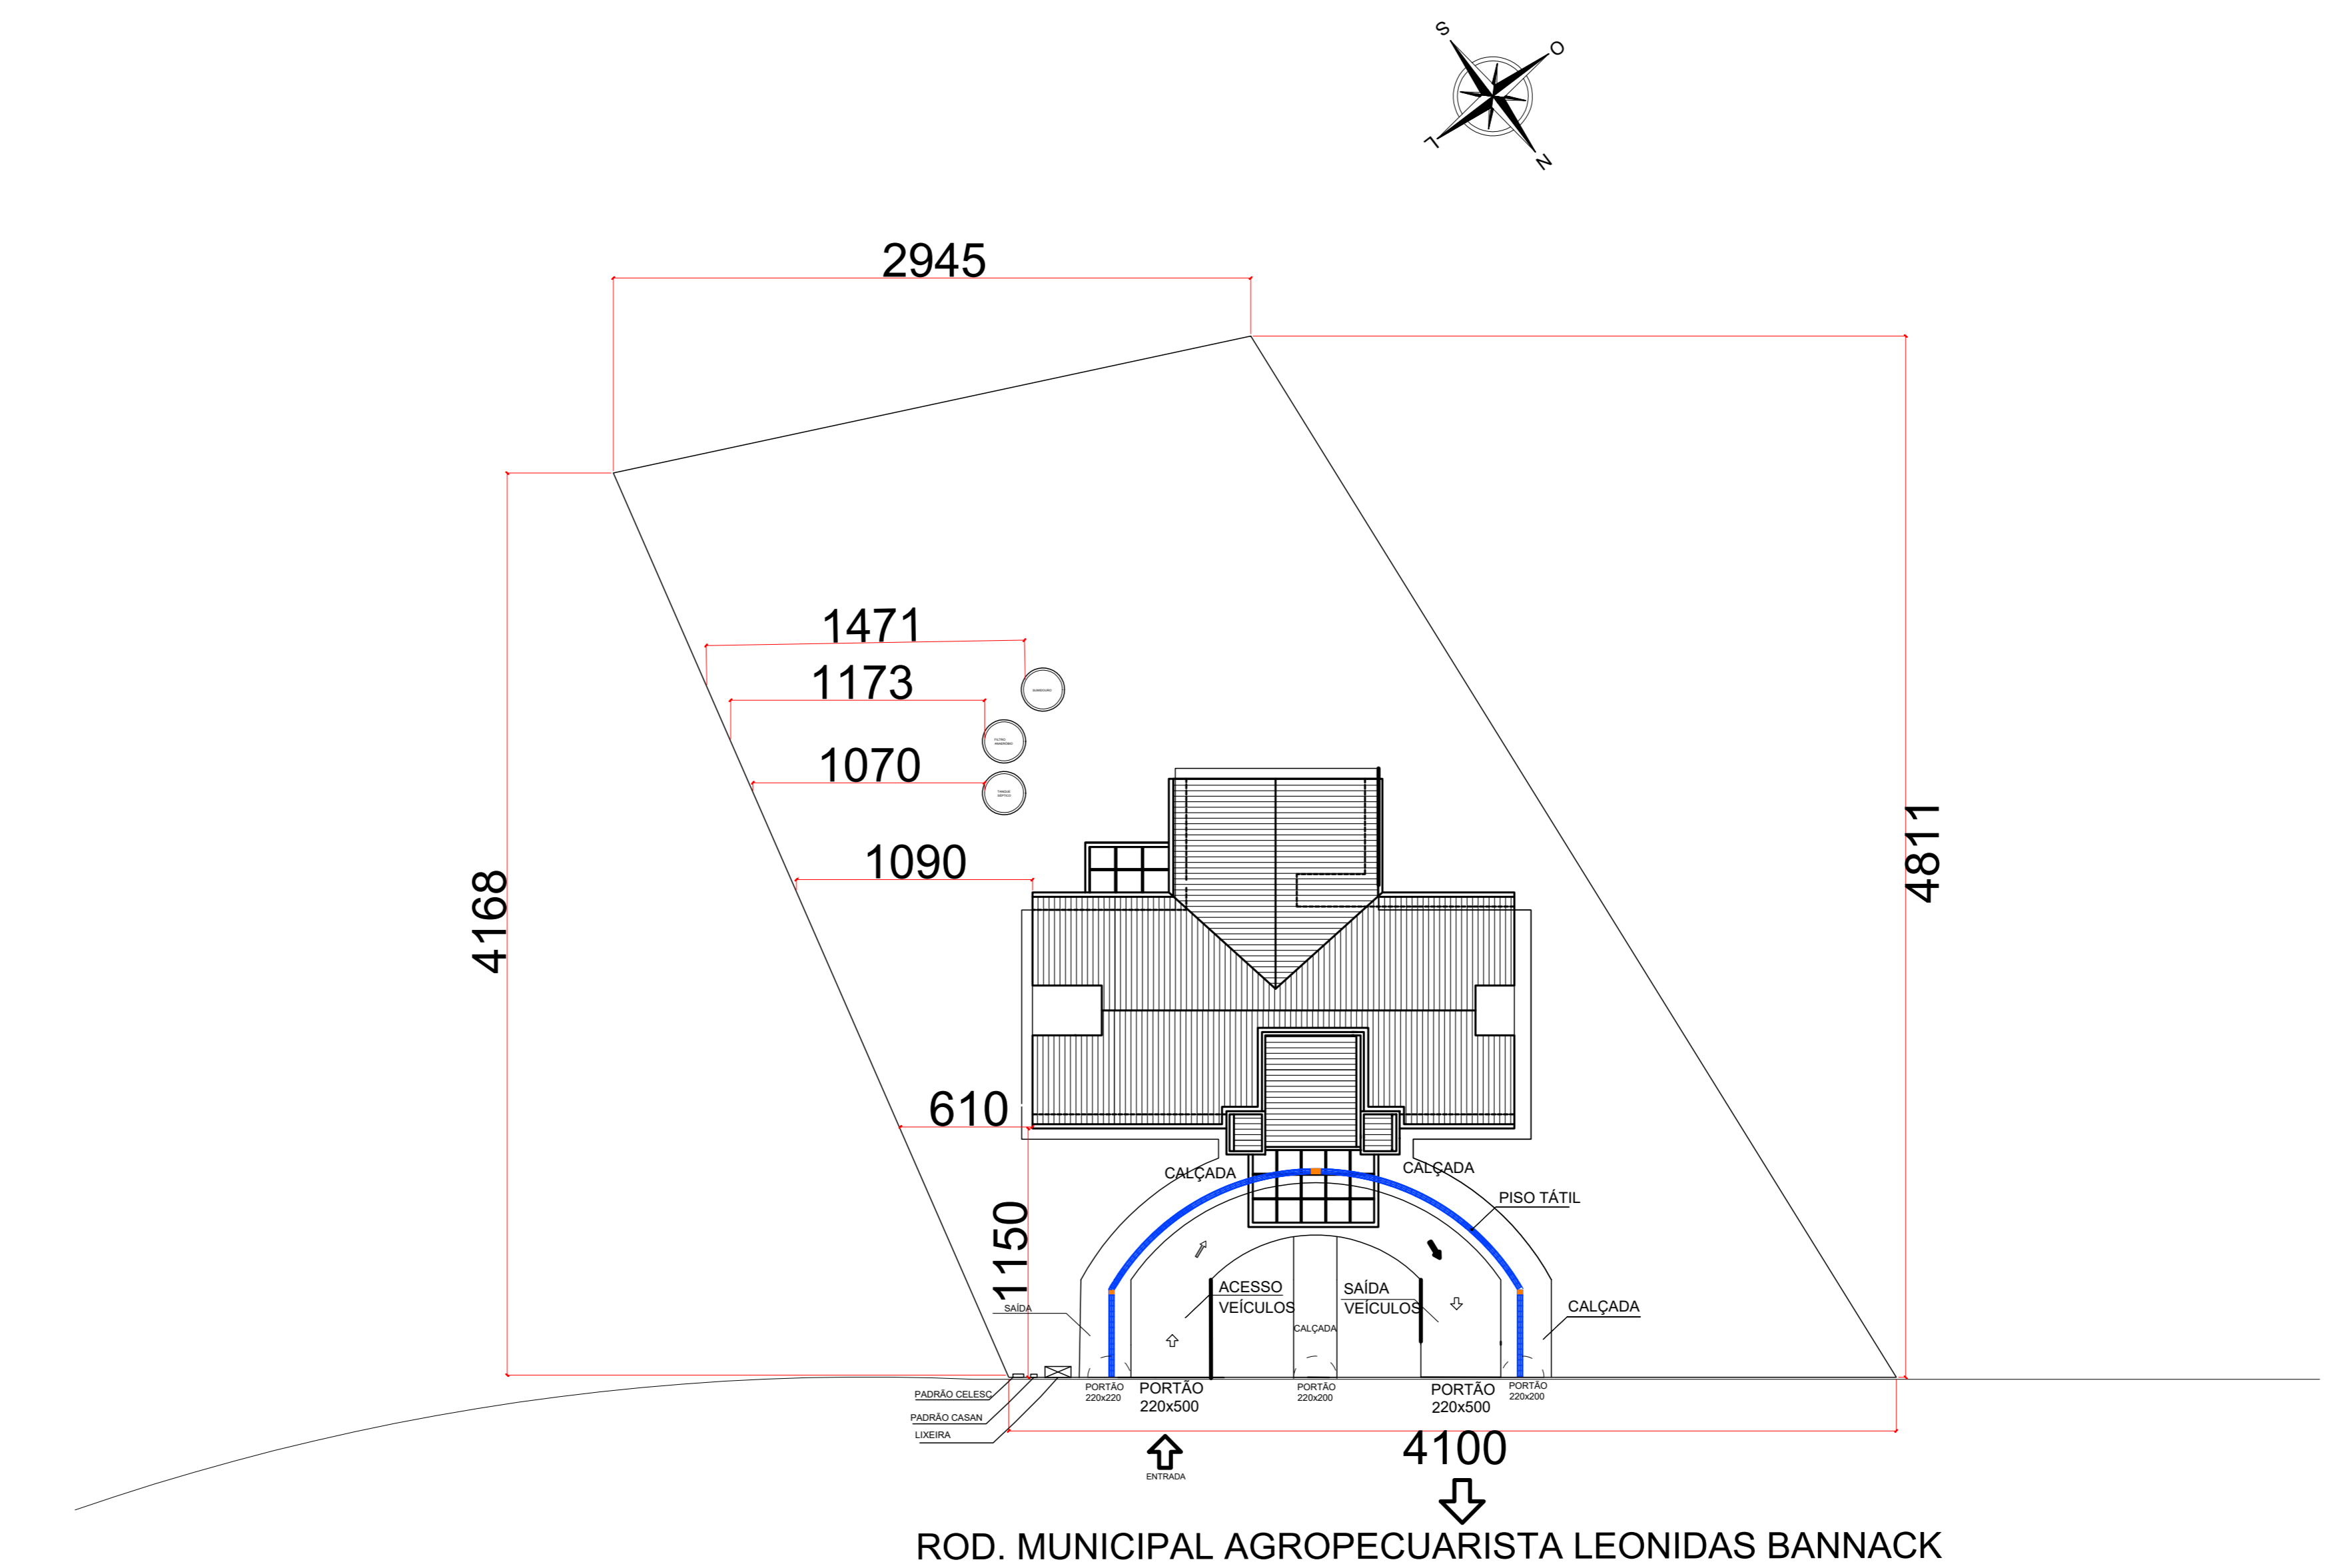

ALAMBRADO EM  
TODA A DIVISA

IMPLANTAÇÃO  
ESC 1/200

OBS: DIMENSÕES EM CENTÍMETROS, EXCETO ONDE INDICADO EM OUTRA UNIDADE

PROJETO ARQUITETÔNICO	
REFERÊNCIA: PLANTA DE COBERTURA IMPLANTAÇÃO	PRANCHA: 04/04