


PLANTA BAIXA
REDE DE ÁGUA FRIA - ESC 1/50

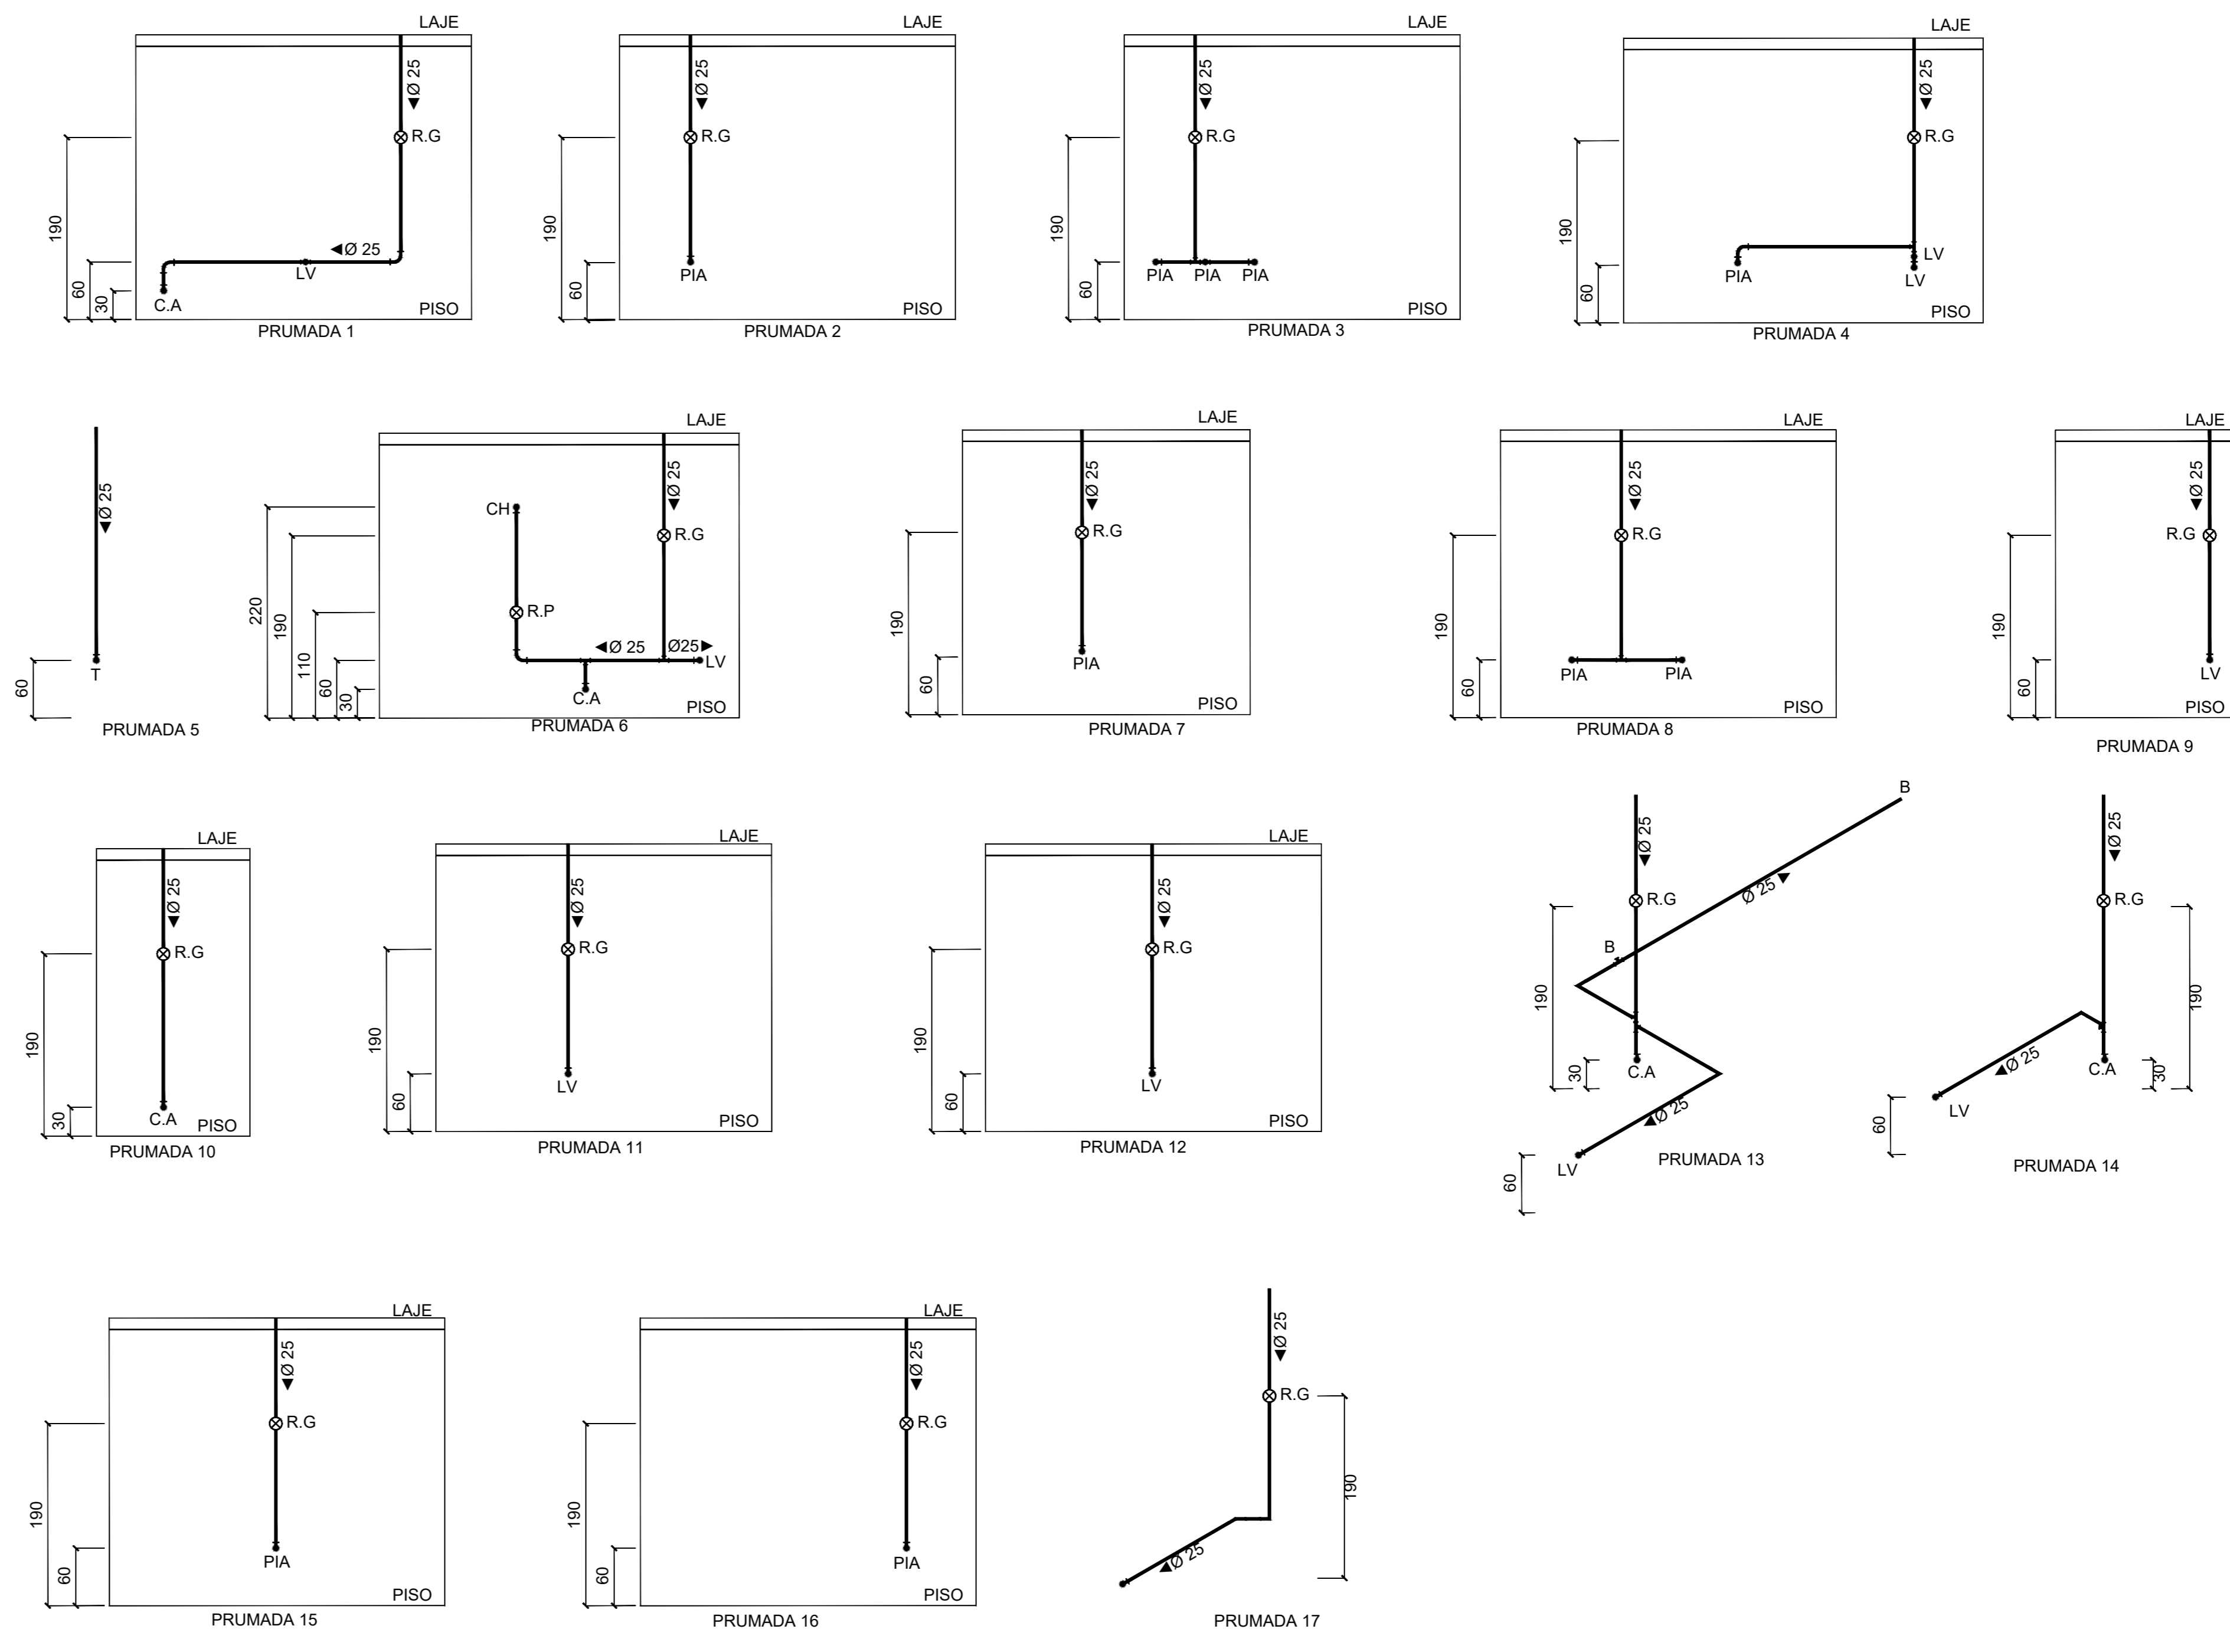

PRUMADAS - ESC. 1/50

LEGENDA DE PROJETO				
LEGENDA	DESCRIÇÃO	UNID.	QTD.	ALTURA DO PONTO PROJEÇÃO (cm)
	TUBO PVC Ø 50 mm	m	33	----
	TUBO PVC Ø 25 mm	m	126	----
	TUBO PVC Ø 25 mm ENTERRADO	m	126	----
	JOELHO 90º PVC Ø 25 mm	UNID	27	----
	JOELHO 90º PVC Ø 25 mm (COM BUCHA DE LATÃO NOS PONTOS TERMINAIS)	UNID	25	----
	TE PVC Ø 25 mm	UNID	4	----
	TE DE REDUÇÃO PVC 50x25 mm	UNID	11	----
	TE PVC 50 mm	UNID	8	----
	CURVA 90º PVC 50 mm	UNID	5	----
	JOELHO 90º PVC 50 mm	UNID	5	----
	REDUÇÃO LONGA PVC 50x25 mm	UNID	5	----
	RE REGISTRO DE ESFERA	UNID	4	----
	RG REGISTRO DE GAVETA	UNID	16	200
	RP REGISTRO DE PRESSÃO (CHUVEIRO)	UNID	2	100
	ADAPTADOR PVC 50x25 PARA REGISTRO	UNID	32	----
	CA BACIA SANITÁRIA COM CAIXA ACOPL.	UNID	5	30
	LV LAVATÓRIO	UNID	13	60
	CH CHUVEIRO	UNID	2	200
	DC DUCHA	UNID	1	110
	MC MICRORRIO	UNID	1	80
	TQ TANQUE	UNID	1	100
	T TORNEIRA	UNID	1	60
	PI PIA	UNID	10	100

OBS: DIMENSÕES EM CENTÍMETROS, EXCETO ONDE INDICADO EM OUTRA UNIDADE

PROJETO HIDROSSANITÁRIO	
REFERÊNCIA:	PLANTA BAIXA - REDE DE ÁGUA FRIA E PRUMADAS
PRANCHAS:	01/02