


PLANTA BAIXA - REDE DE ESGOTO - ESC 1/40

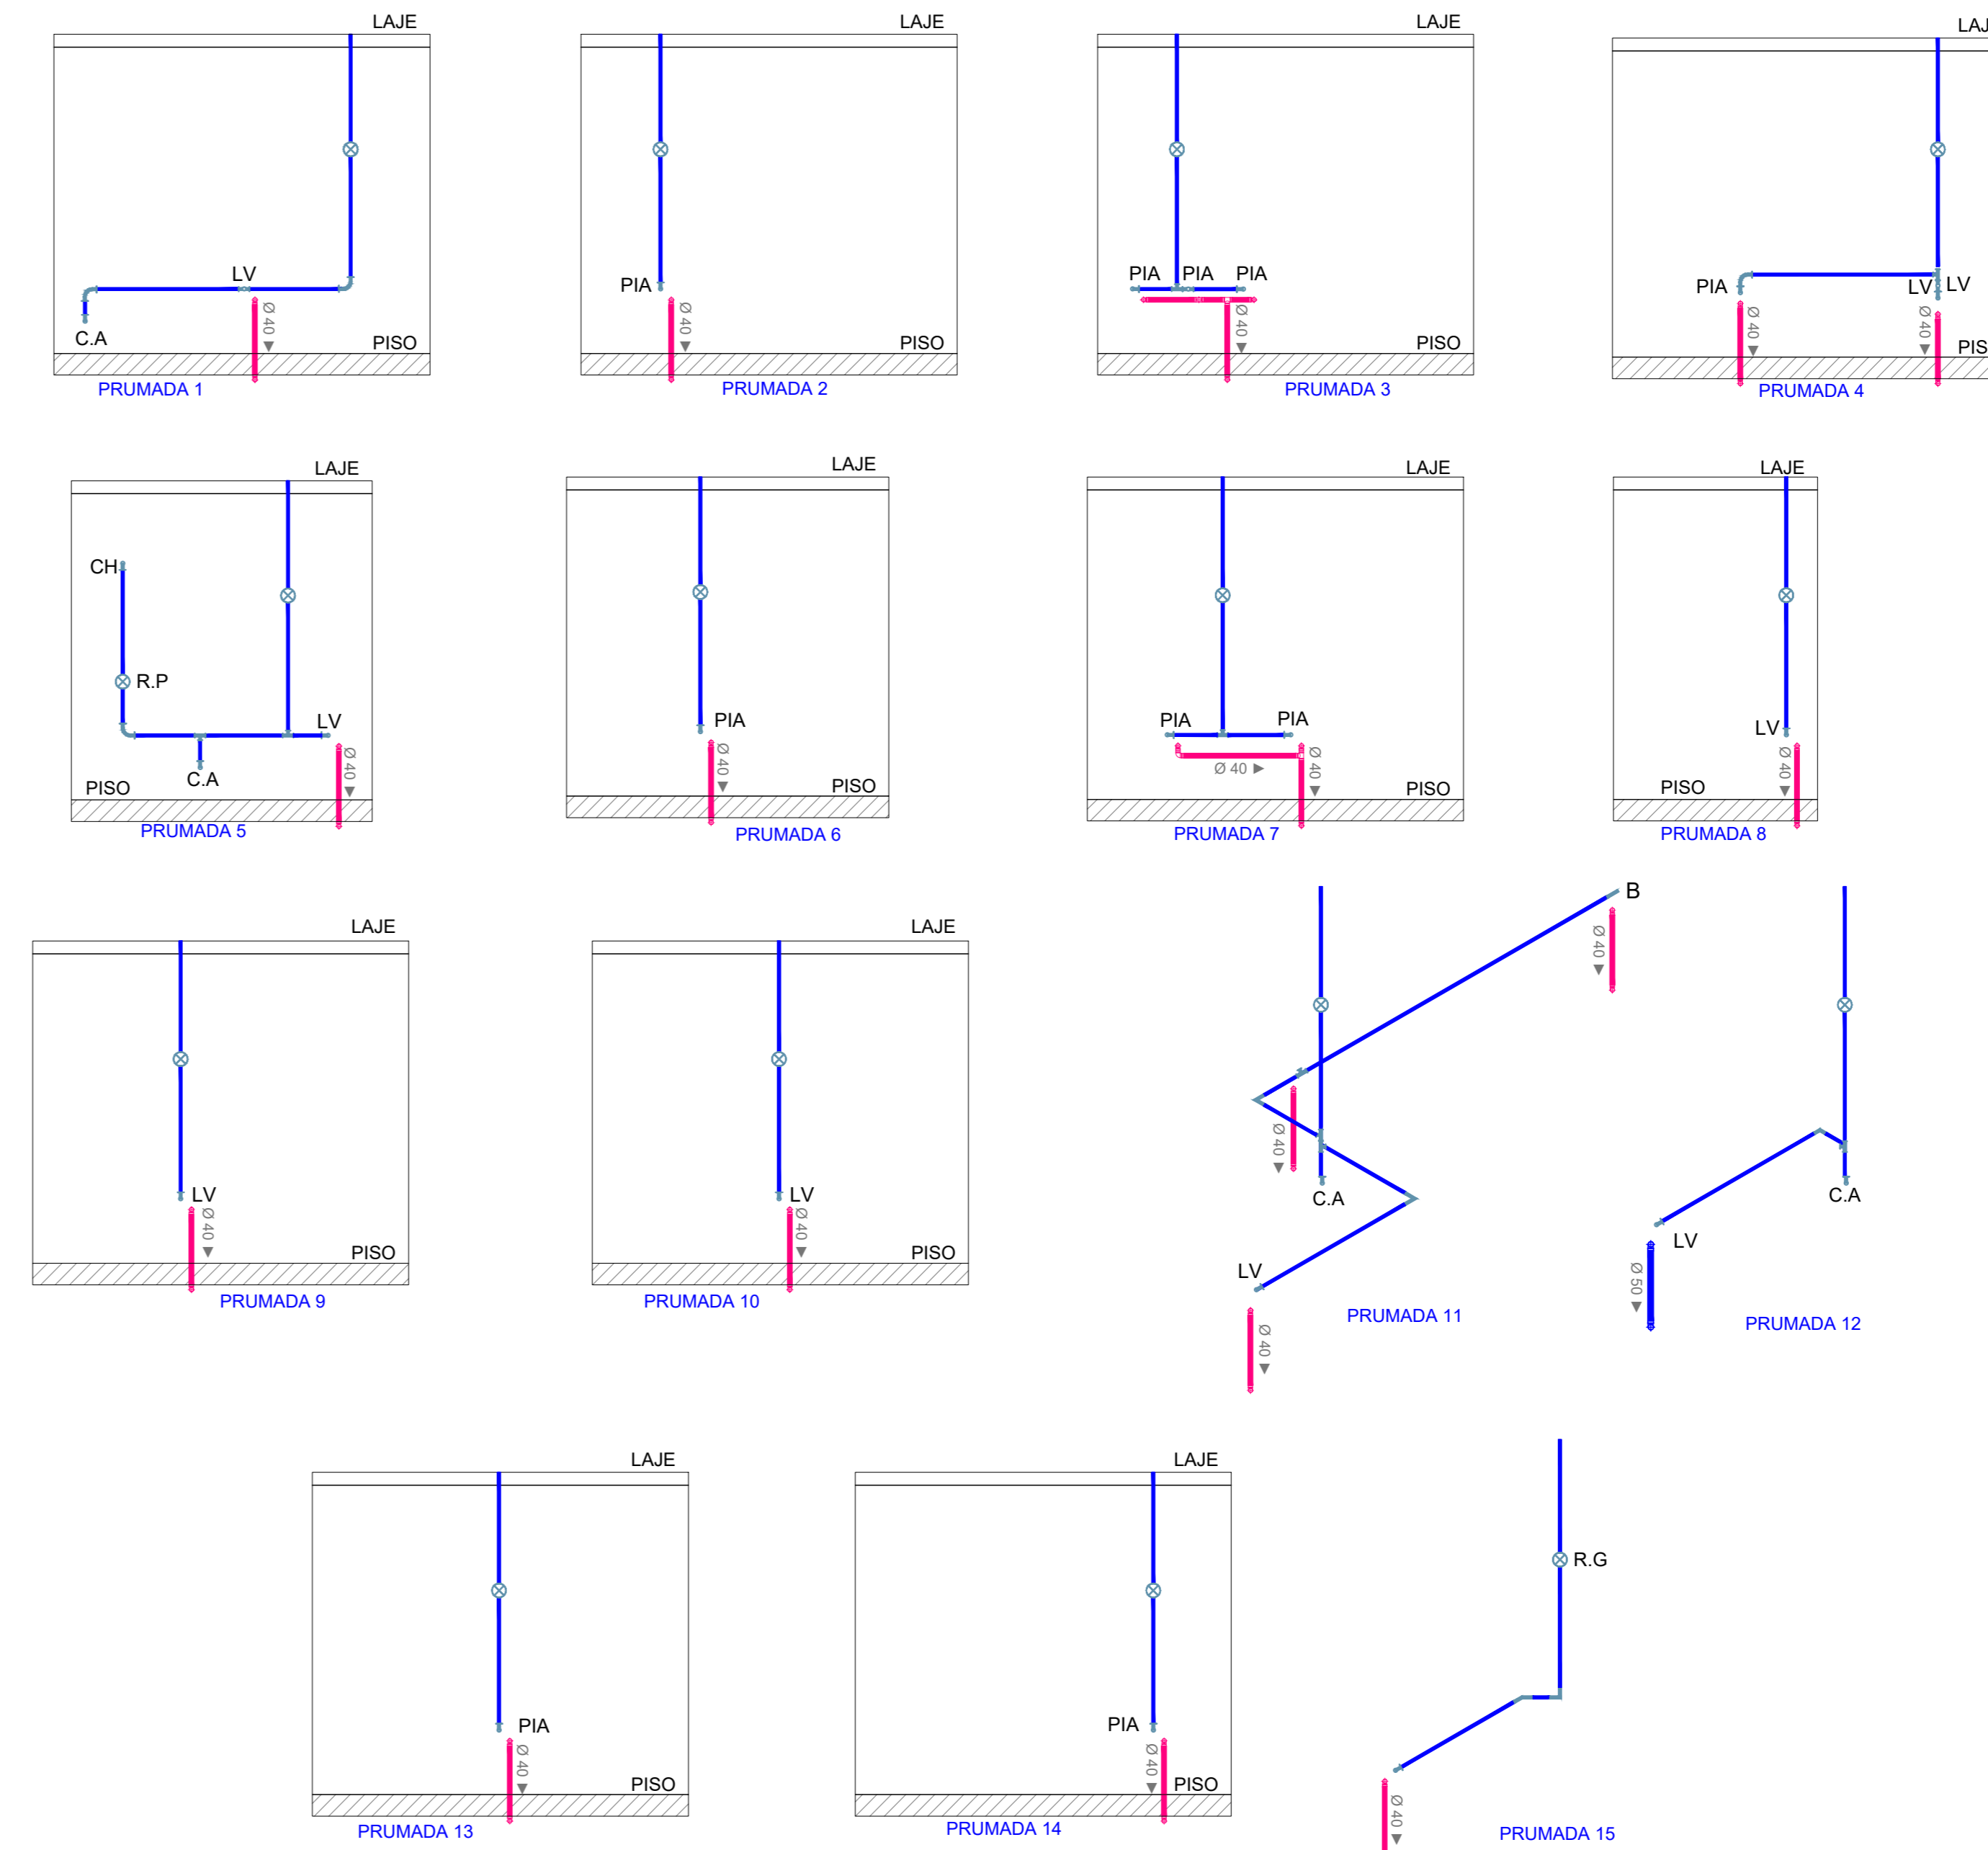

PRUMADAS - ESC. 1/50

OBS: PONTOS DE ESGOTO ESTÃO POSICIONADOS A 10 cm ABAIXO DO PONTO DE ÁGUA FRIA RESPECTIVO E 10 cm À DIREITA
 OBS: TODOS OS TUBOS DE QUEDA E SAÍDA DAS BACIAS SANITÁRIAS DEVEM SEGUIR PELO EMBASAMENTO OU POR BAIXO DA VIGA BALDRAME.

RESUMO DE TUBOS E CONEXÕES

LEGENDA	DESCRIÇÃO	Q.TDE	UNID.
	TUBO PVC Ø 100 mm	70	m
	TUBO PVC Ø 50 mm	50	m
	TUBO PVC Ø 40 mm	70	m
	JUNÇÃO PVC Ø 100 mm	3	UN.
	JUNÇÃO DE REDUÇÃO PVC Ø 100 x 50	0	UN.
	JUNÇÃO 45 PVC Ø 100 mm	10	UN.
	JOELHO 90 PVC Ø 100 mm	6	UN.
	SALDO SFORNADO PVC Ø 100 x 40	4	UN.
	CAIXA SFORNADA PVC Ø 100 x 50	0	UN.
	BUCHA DE REDUÇÃO PVC Ø 50 x 40	8	UN.
	JOELHO 45 PVC Ø 50 mm	5	UN.
	JOELHO 90 PVC Ø 50 mm	4	UN.
	JUNÇÃO PVC Ø 50 mm	12	UN.
	TE PVC Ø 50 mm	0	UN.
	JOELHO 45 PVC Ø 40 mm	13	UN.
	JOELHO 90 PVC Ø 40 mm	16	UN.
	TE PVC Ø 40 mm	3	UN.
	CAIXA DE COBERTURA 40 x 40 x 40	1	UN.
	CAIXA DE REBENDEIRO 100 x 40 x 100	0	UN.
	BLOCOS DE CONCRETO C17 FAPPA EM CONCRETO PRÉ MOLDADO	4	UN.

OBS: DIMENSÕES EM CENTÍMETROS, EXCETO ONDE INDICADO EM OUTRA UNIDADE

PROJETO HIDROSSANITÁRIO

REFERÊNCIA: PLANTA BAIXA - REDE DE ESGOTO E PRUMADAS

PRANCHAS: 02/02